



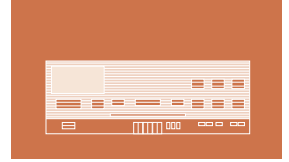

Tattoomesse Landshut 01.06. und 02.06.2019

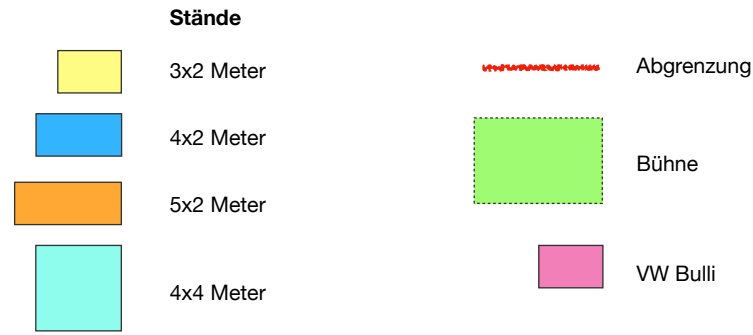


Sparkassen-Arena

Grundriss EG

Maßstab 1 : 250

1 m x 1 m

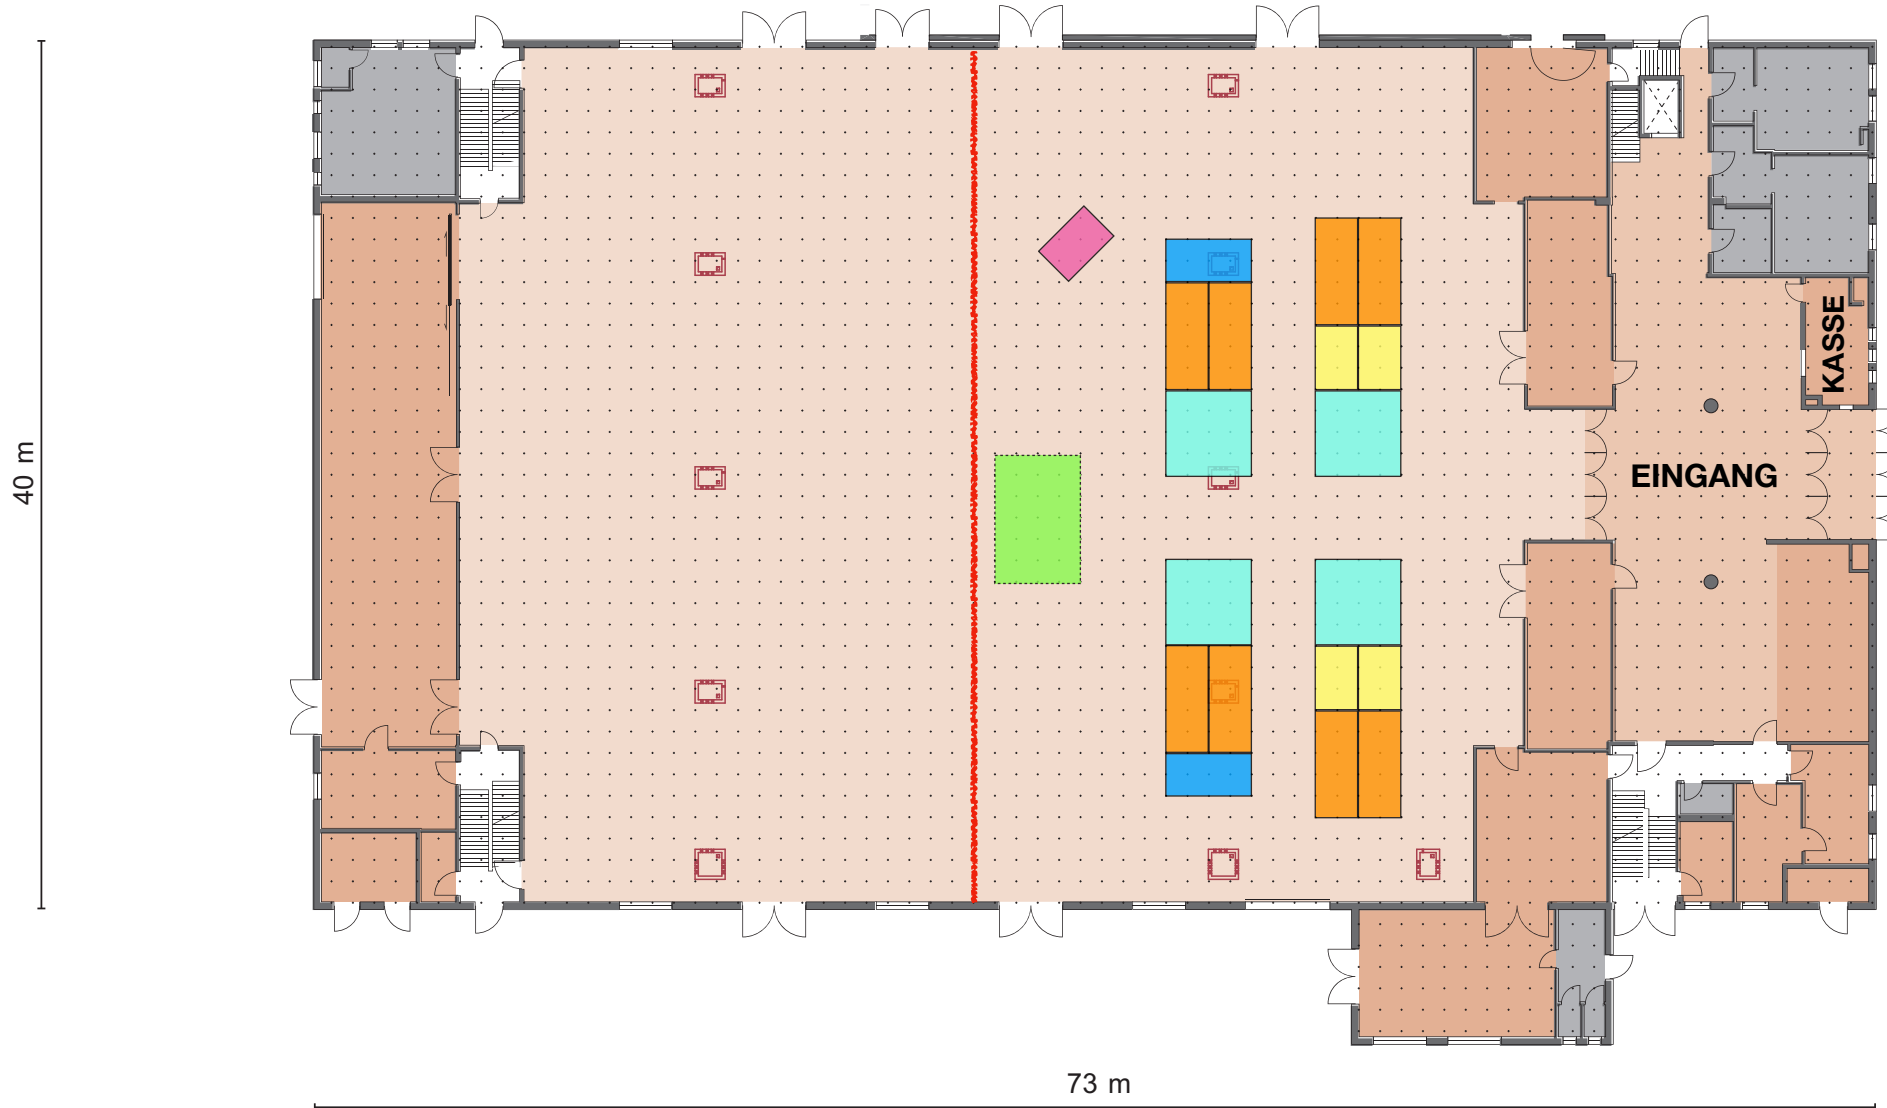

Maxwells
Grill

Langos &
Crêpes

Stand 28.05.2019